


1. baluster post 8 mm.
2. rod 12 mm.
3. handrail bracket
4. handrail
5. support baluster

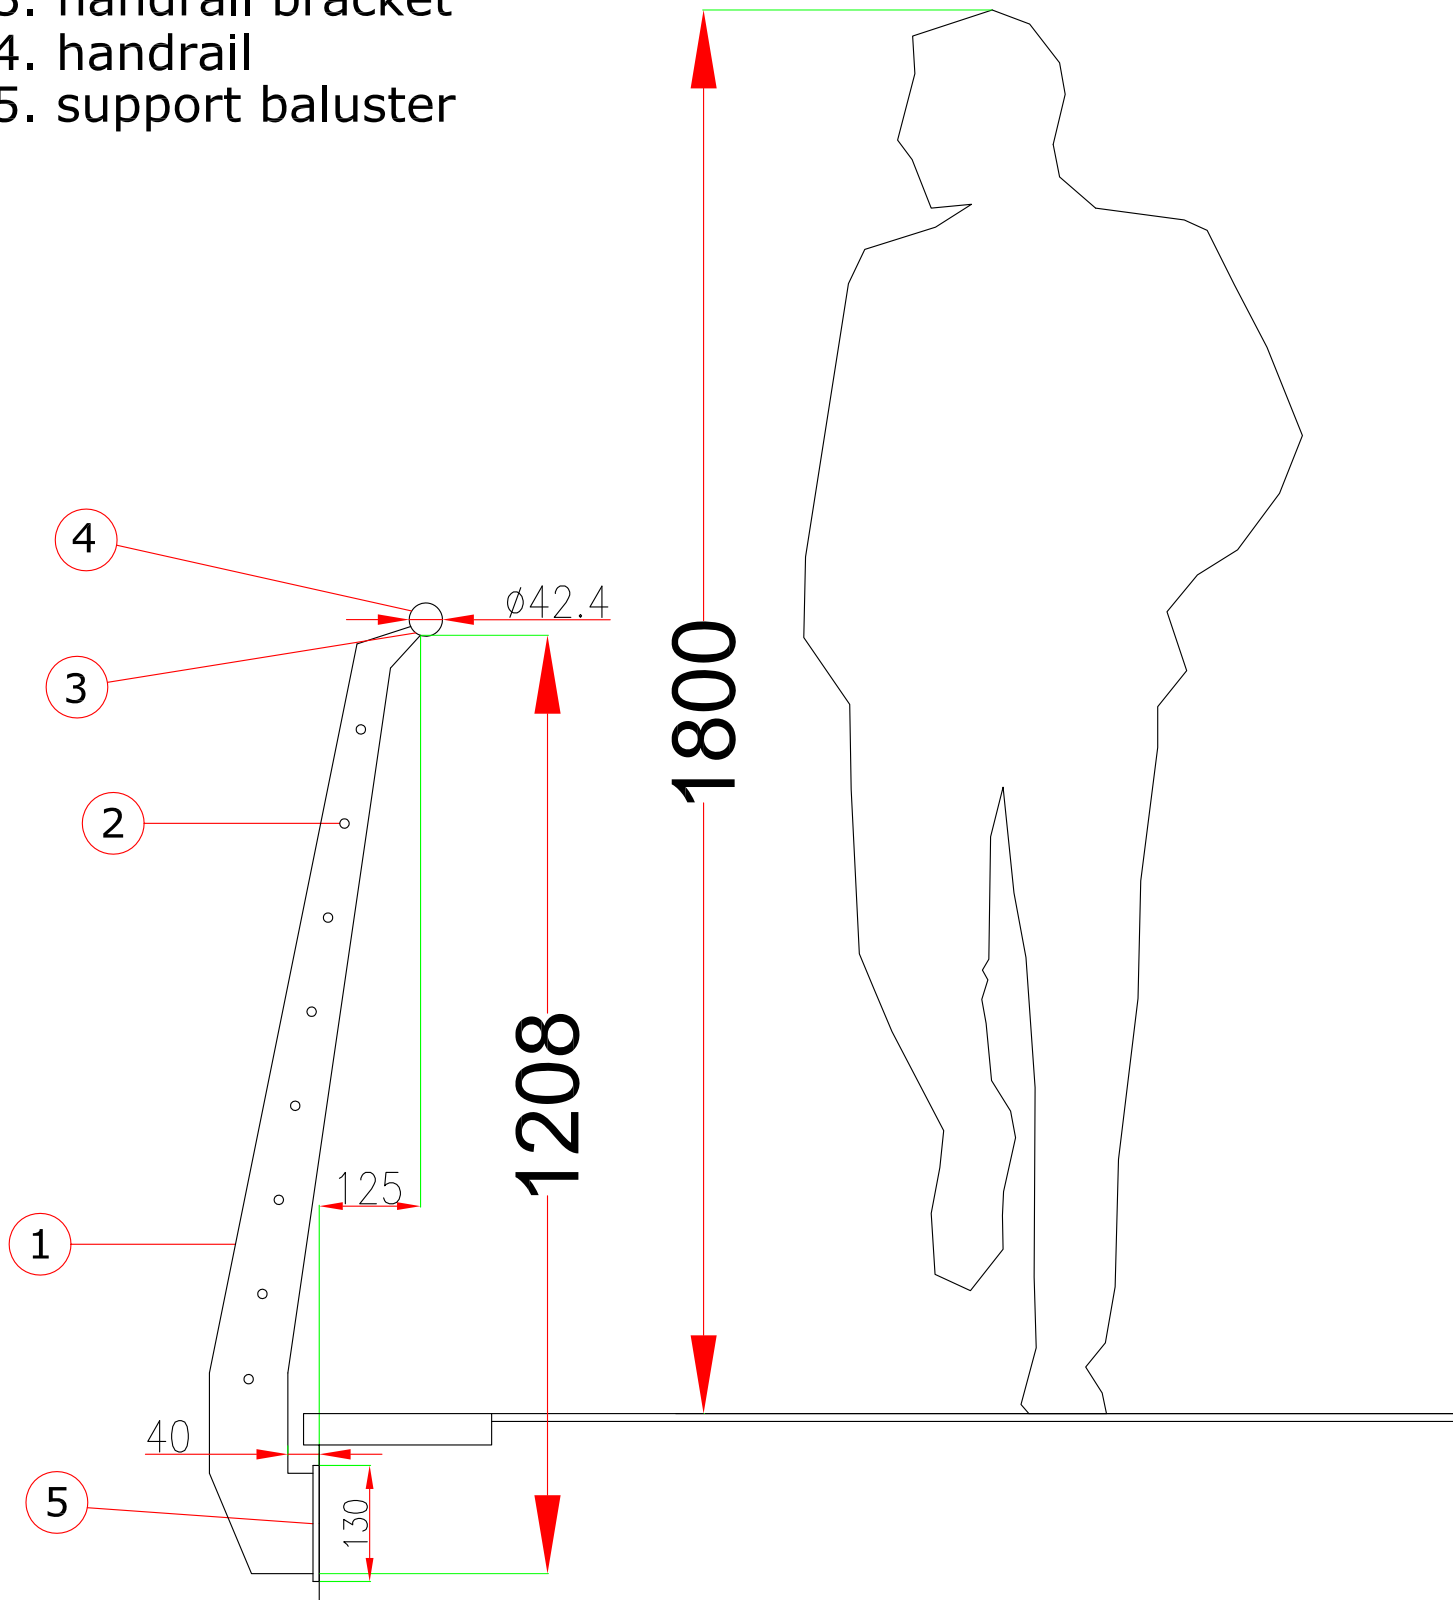

Article: PROFILO PIATTO Inclinato Fissaggio Laterale	Drawn: 1	INOX AISI 304/316	
	Date: 23.05.2016		
Project: Parapetto in Acciaio INOX con 8 Tondini	CANTIERE: _____		
	Scale:	COMMITTENTE _____	