



NODO LATERALE E SUPERIORE

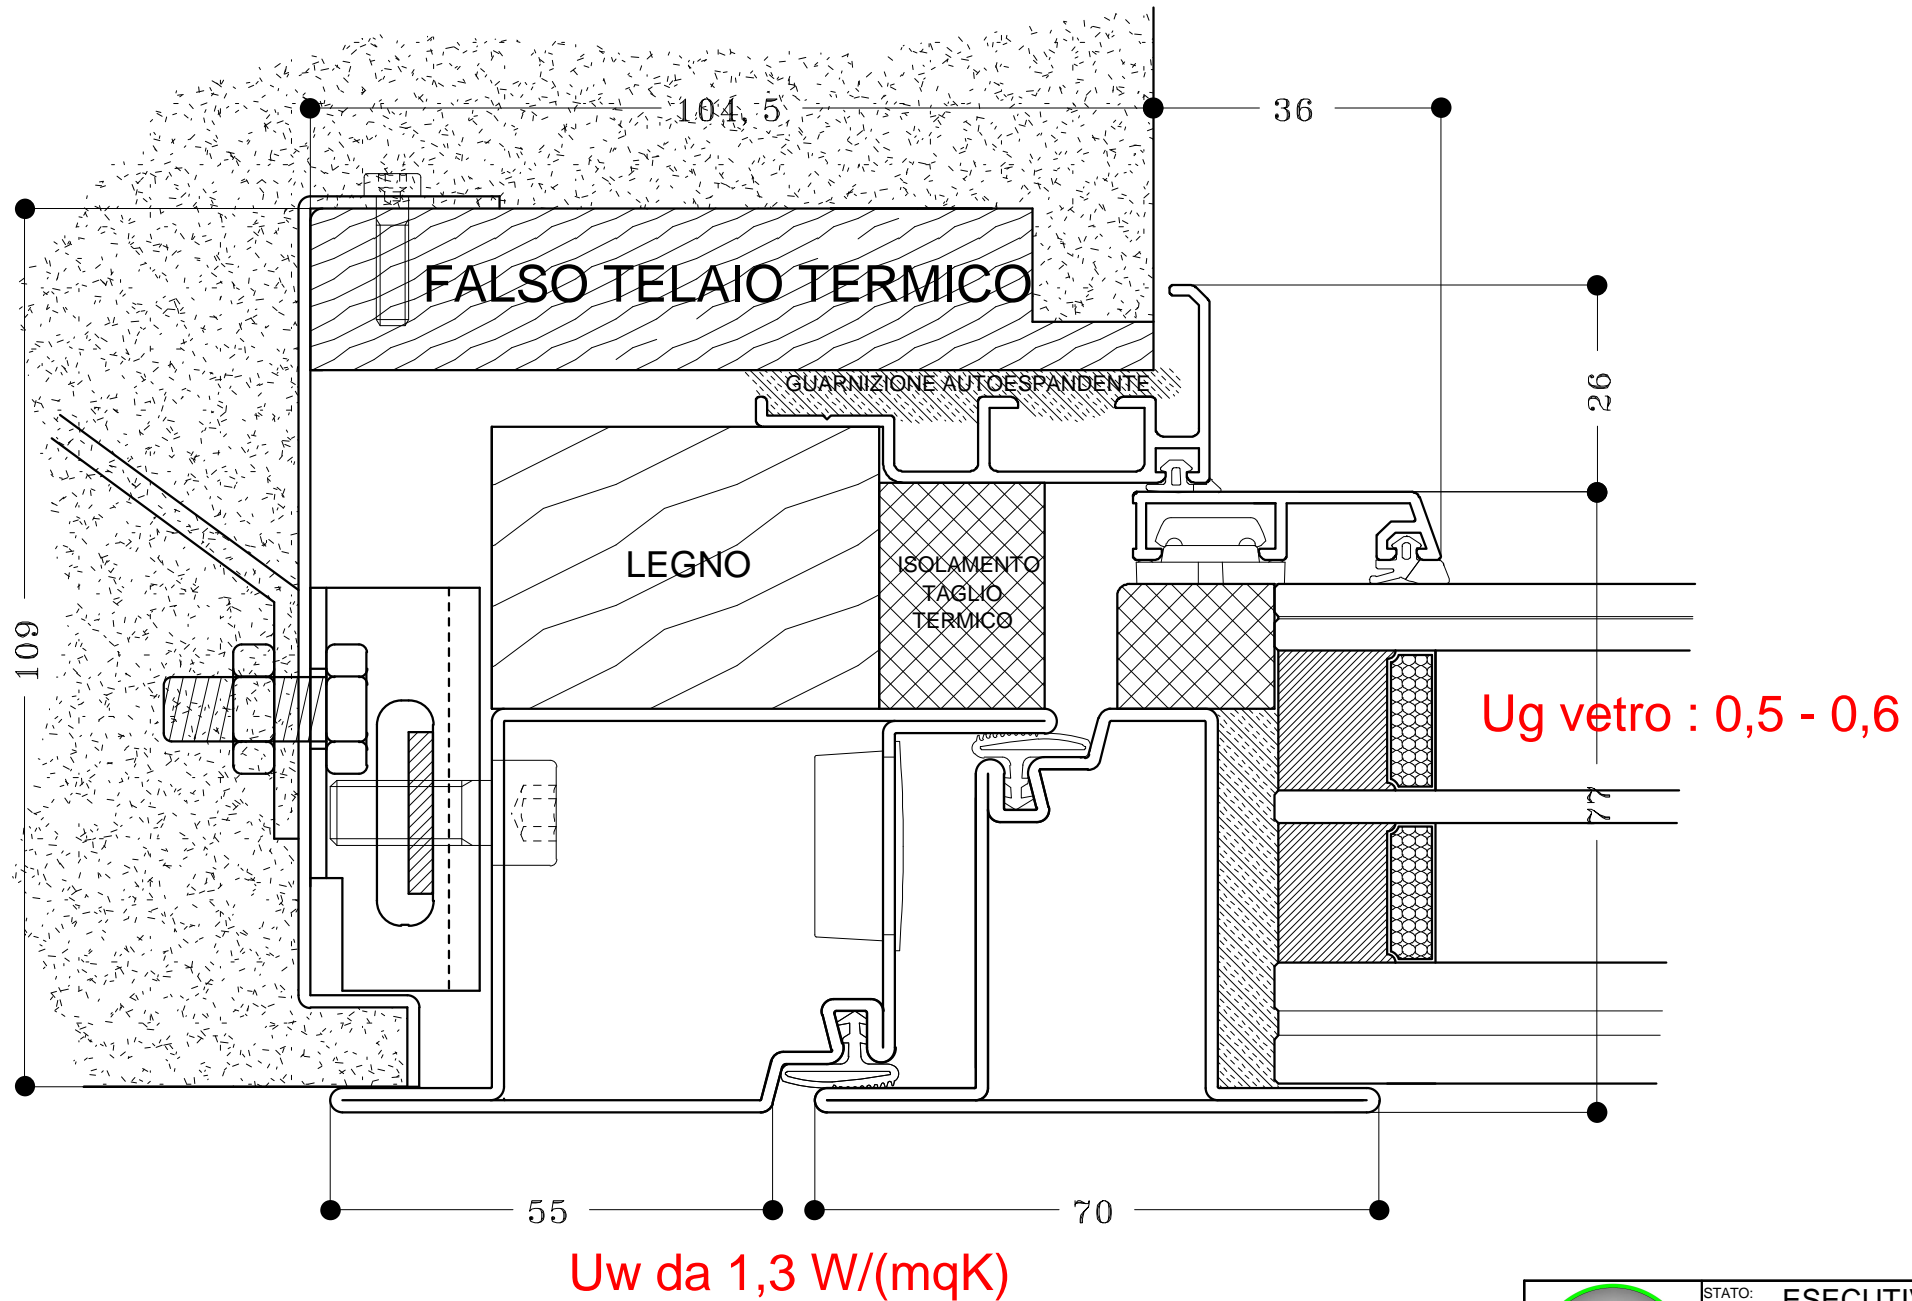

Uw da 1,3 W/(mqK)

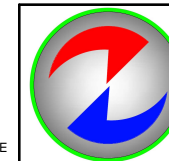

STATO:	ESECUTIVO	004/PDF
TITOLO:	NODO LAT. E SUP.	
COM.TE:	INTERNO	SCALA: 1:1
Rev: 0	del 14/03/16	approvato da AM